


Planzeichnung

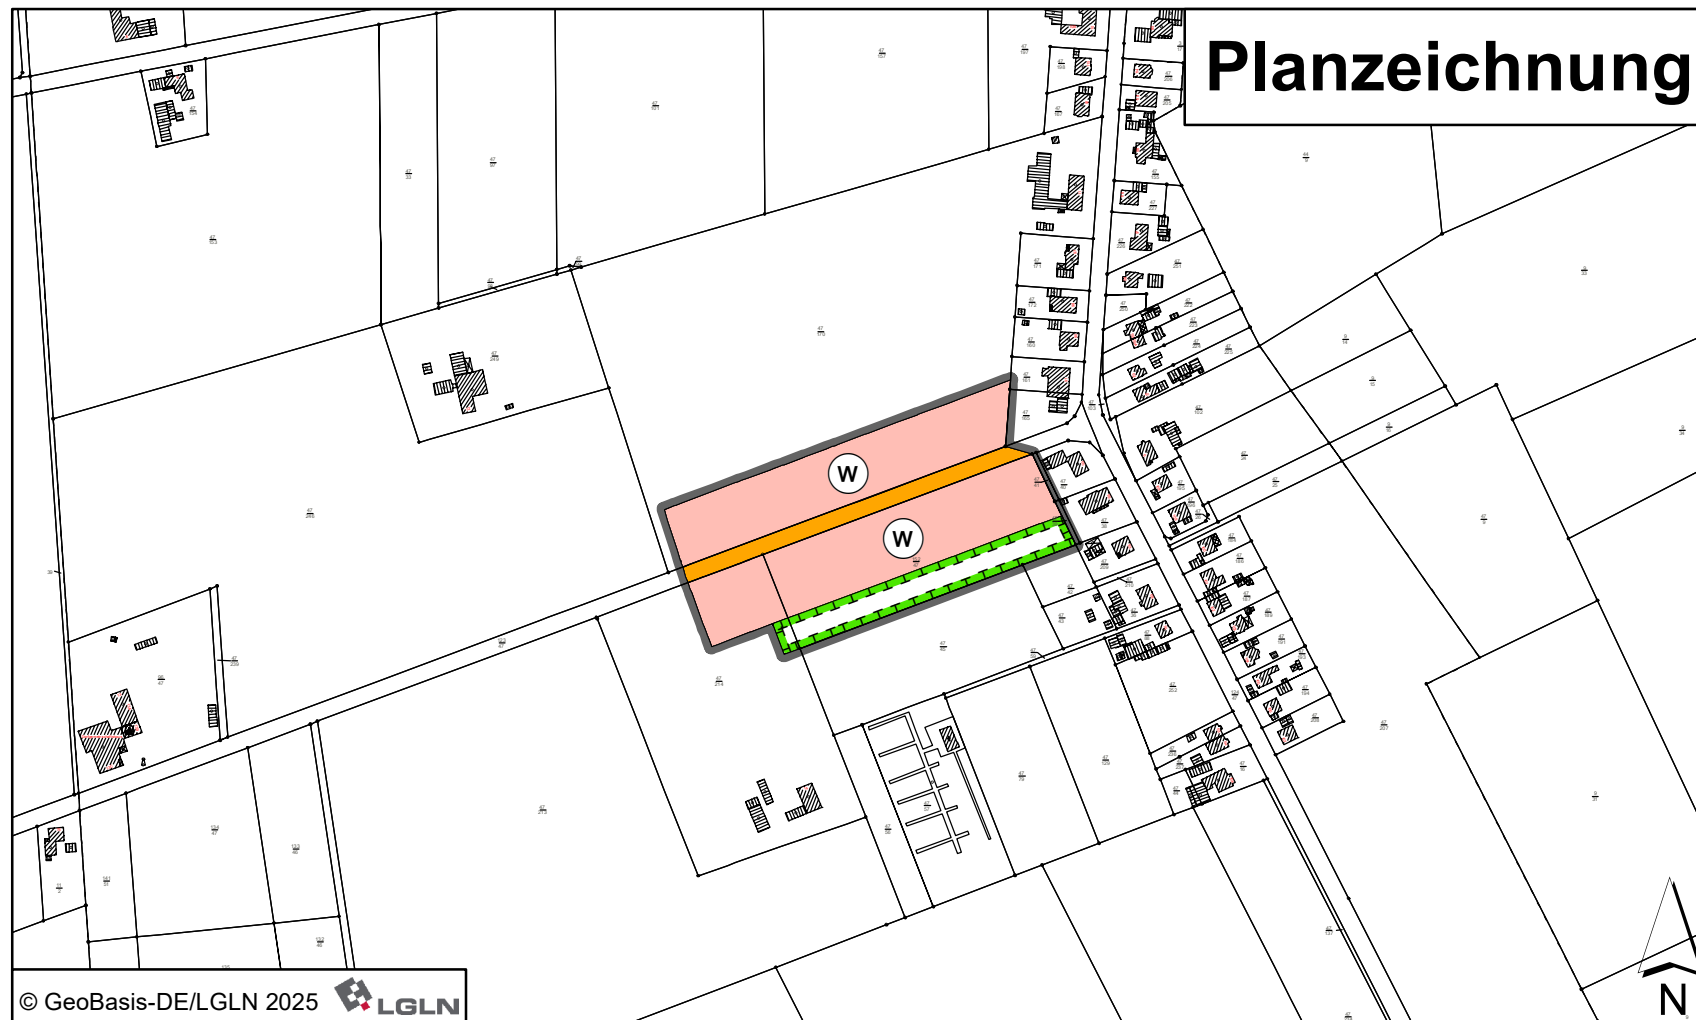

PLANZEICHENERKLÄRUNG

Art der baulichen Nutzung

Wohnbauflächen

Flächen für örtliche Hauptverkehrszüge

Verkehrsfläche, öffentlich


Maßnahmen und Flächen für Maßnahmen zum Schutz, zur Pflege und zur Entwicklung von Boden, Natur und Landschaft

Umgrenzung von Flächen für Maßnahmen zum Schutz, zur Pflege und zur Entwicklung von Boden, Natur und Landschaft

Sonstige Planzeichen

Grenze des räumlichen Geltungsbereiches

Auszug aus der Darstellung des Flächennutzungsplanes der Stadt Walsrode, Teilplan 7, mit Geltungsbereich der 92. Änderung

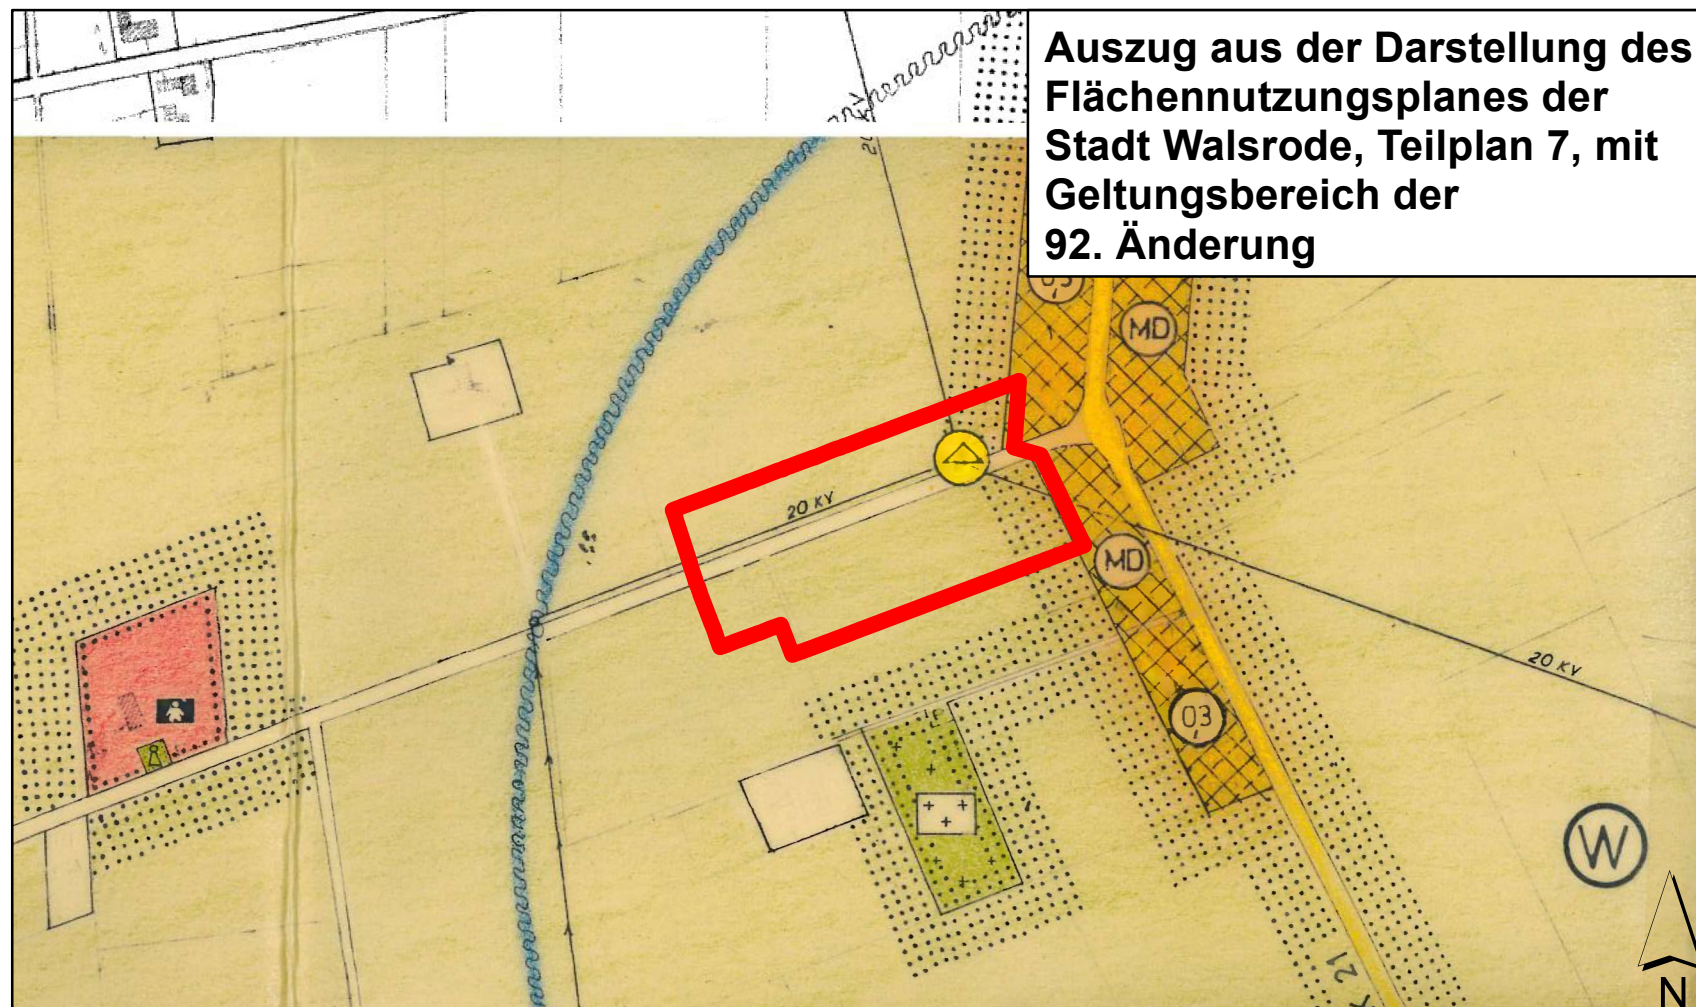

Stadt Walsrode



92. Flächennutzungsplanänderung "Wohngebiet Schneeheide entlang der Schulstraße", Ortschaft Schneeheide

Entwurf

Maßstab: 1:5.000
Stand: 27.07.2026

0 125 250 500 Meter

