


**2.VEREINFACHTE ÄNDERUNG
DES BEBAUUNGSPLANES NR.1
„BEETENBRÜCK“
STADT WALSRODE
M 1:1000**

PLANZEICHENERKLÄRUNG

-  GRENZE DES ÄNDERUNGSBEREICHES
-  ERWEITERUNG DER ÜBERBAUBAREN FLÄCHE
-  BAUGRENZE
-  ALLGEMEINES WOHNGEBIET

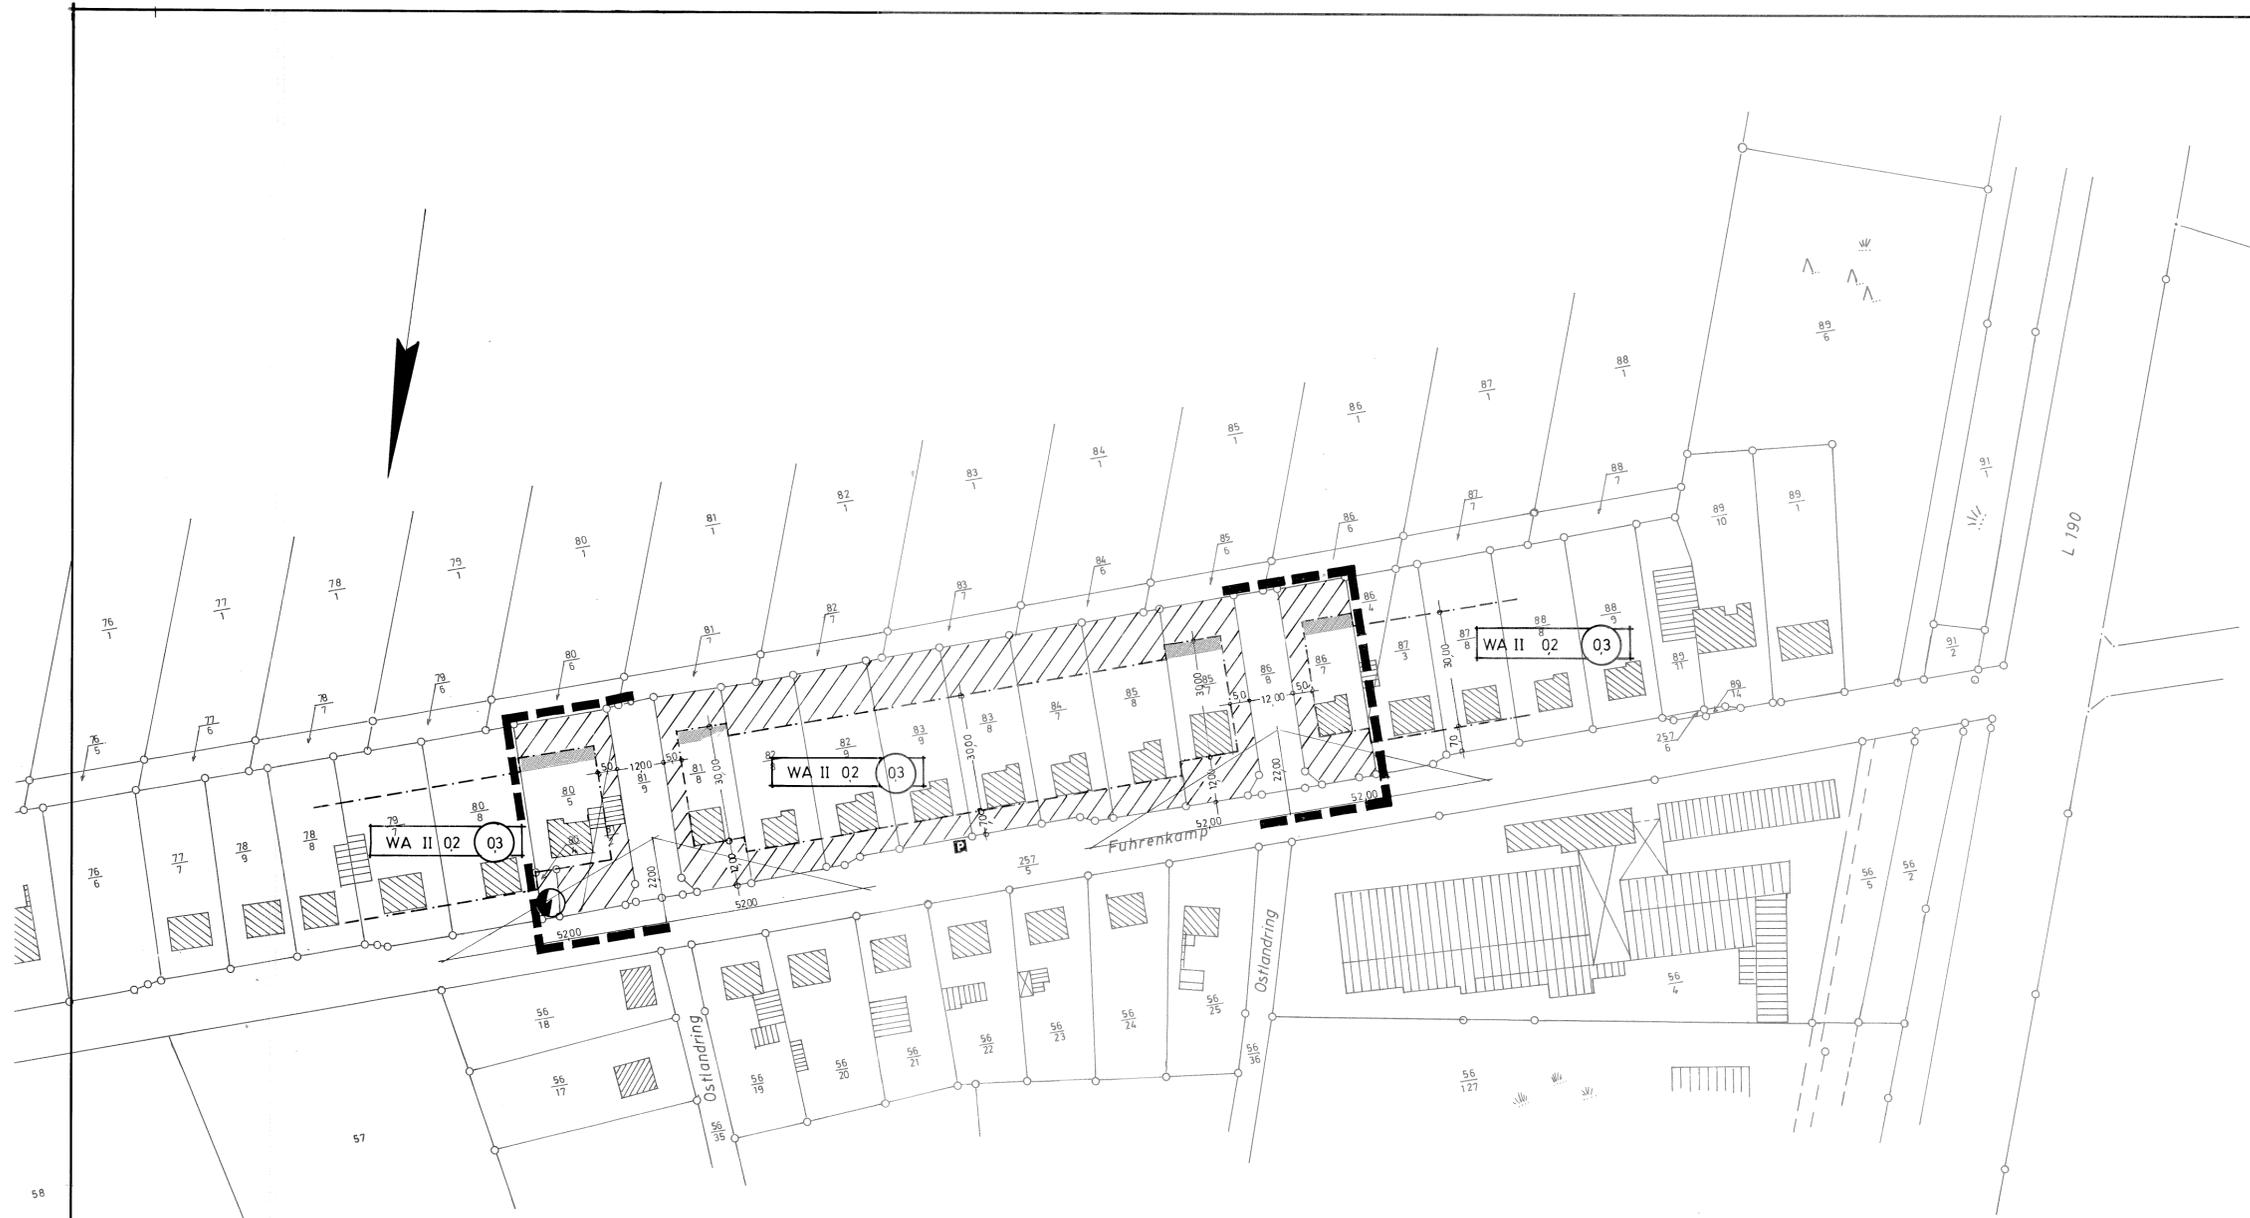

DER ENTWURF DER 2.VEREINFACHTEN
ÄNDERUNG DES BEBAUUNGSPLANES
WURDE AUSGEARBEITET VON DER
STADT WALSRODE, STADTBAUAMT

WALSRODE, DEN 19.12.1983

Bayer
BAUVERAMT

DER RAT DER STADT HAT IN SEINER SITZUNG AM
19.12.1983 DEN ENTWURF DER 2.VEREINFACHTEN
ÄNDERUNG DES BEBAUUNGSPLANES UND DER
BEGÜNDUNG BESCHLOSSEN. GLEICHZEITIG WURDE
BESCHLOSSEN DIE VON DER ÄNDERUNG BETROFFENEN
GEM § 13 BBAU 6 AN DEM ÄNDERUNGSVERFAHREN
ZU BETEILIGEN.

WALSRODE, DEN 31. 03. 1984

gez. Pannek
STÄDT. OBERRAT
ALLGEM. VERTR. D. STADTDIREKTORS

BEI DER BETEILIGUNG DER BETROFFENEN
GEM § 13 BBAU 6 SIND KEINE ANREGUNGEN
UND BEDENKEN VORGEBRACHT WORDEN.
DER RAT DER STADT WALSRODE HAT DIE 2.
VEREINFACHTE ÄNDERUNG DES BEBAUUNGS-
PLANES NR.1 BEETENBRÜCK IN SEINER
SITZUNG AM 01.03.1984 ALS SATZUNG
(§ 10 BBAU 1) SOWIE DIE BEGRÜNDUNG
BESCHLOSSEN.

WALSRODE, DEN 31. 03. 1984

gez. Pannek
STÄDT. OBERRAT
ALLGEM. VERTR. D. STADTDIREKTORS

DER SATZUNGSBESCHLUSS DER 2.VEREINFACHTEN
ÄNDERUNG DES BEBAUUNGSPLANES NR.1 BEETENBRÜCK
IST AM 31.03.1984 IM AMTSBLATT FÜR DEN LANDKREIS
SOLTAU-FALLINGBÖSEL BEKANNTGEMACHT WORDEN.
DIE 2.VEREINFACHTE ÄNDERUNG DES BEBAUUNGS-
PLANES NR.1 „BEETENBRÜCK“ IST DAMIT AM 31.03.1984
RECHTSVERBINDLICH GEWORDEN.

WALSRODE, DEN 31. 03. 1984

gez. Pannek
STÄDT. OBERRAT
ALLGEM. VERTR. D. STADTDIREKTORS

AUF GRUND DES § 1 ABS. 3 UND DES § 10 DES BUNDESBAUGESETZES (BBAUG) I.D.F. VOM 18. 8.1976
GGBl. I S 2256 BER. S 3617) UND DES § 40 DER NIEDERSÄCHSISCHEN GEMEINDEORDNUNG (NGO)
I.D.F. VOM 22. 6. 1982 NDS. GVBl. S 228) - ALLE RECHTSVORSCHRIFTEN IN DER ZUR ZEIT GÜLTIGEN
FASSUNG - HAT DER RAT DER STADT WALSRODE DIE 2.VEREINFACHTE ÄNDERUNG DES
BEBAUUNGSPLANES NR.1 „BEETENBRÜCK“ BESTEHEND AUS DER PLANZEICHNUNG BESCHLOSSEN.

WALSRODE, DEN 31.03.1984

gez. Prümm
BÜRGERMEISTER

gez. Pannek
STÄDT. OBERRAT
ALLGEM. VERTR. D. STADTDIREKTORS

WALSRODE, DEN 25.09.1995

gez. Dr. Bussmann
STADTDIREKTOR