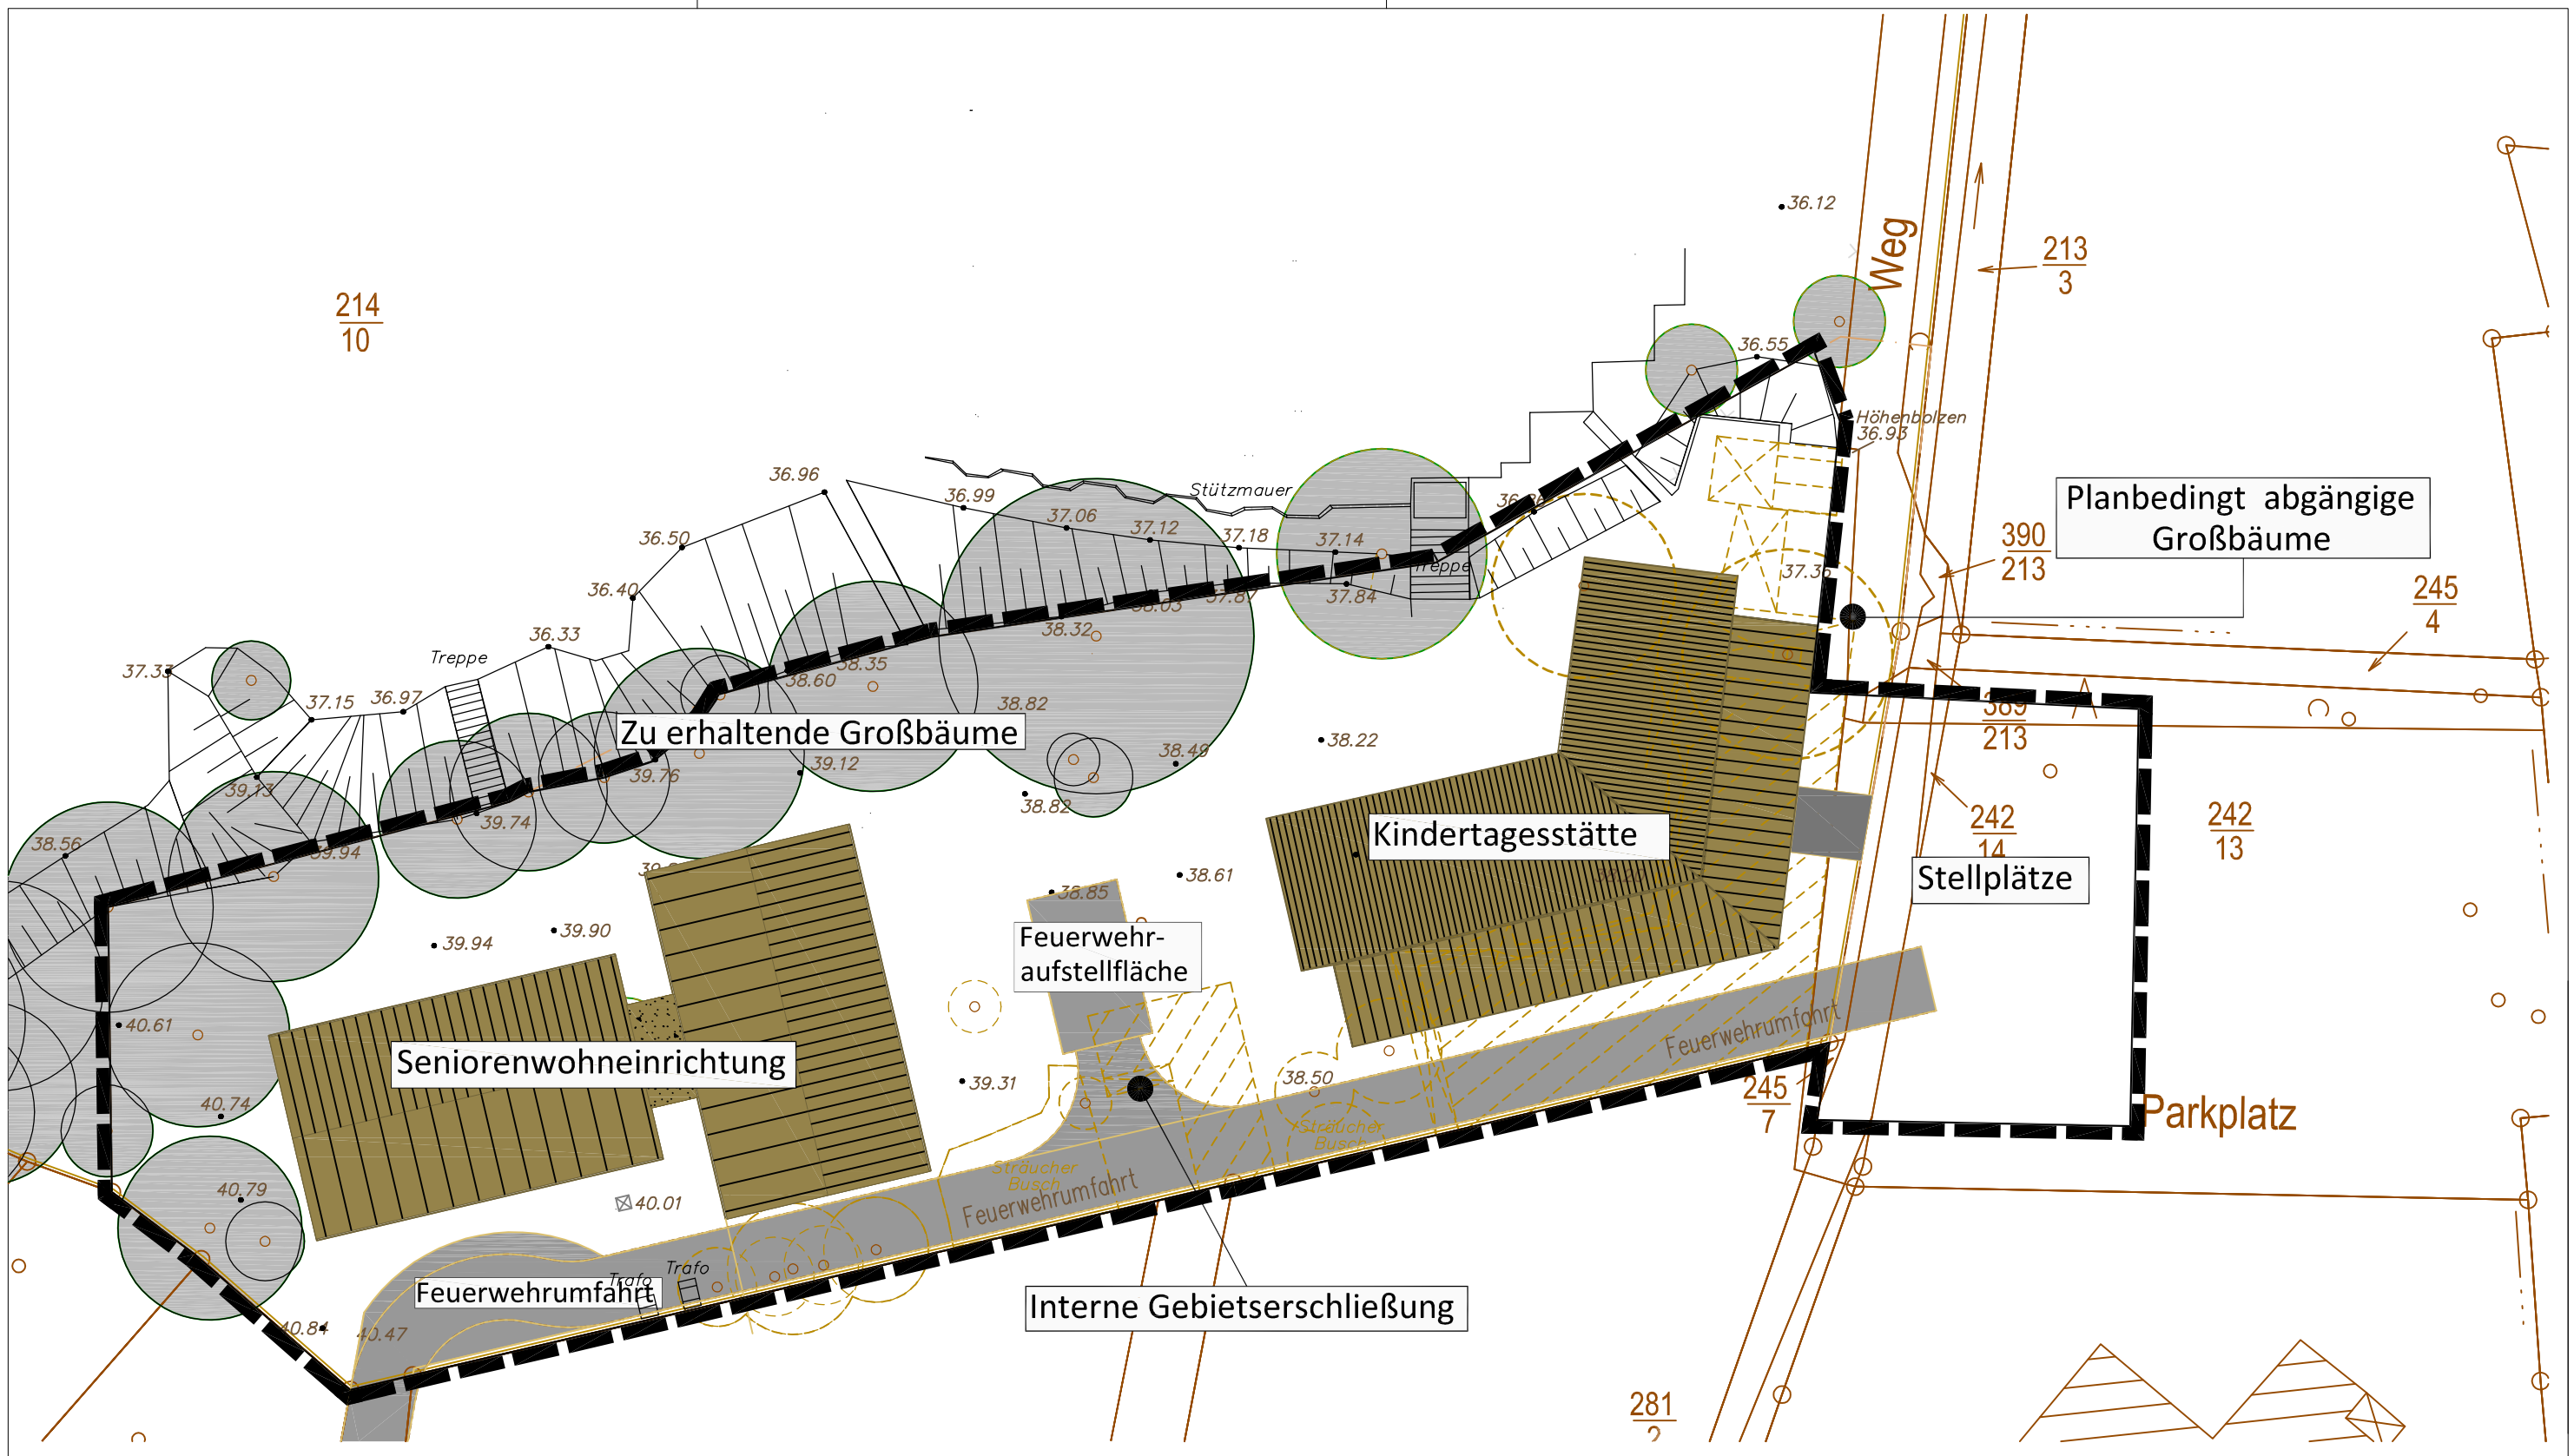

ABSCHRIFT

Walsrode, 29.05.2012

M. 1:500

N

0 5 10 25 m

Vorhaben- und Erschließungsplan (VEP) zum Vorhabenbezogenen Bebauungsplan Nr. 101 „Sondergebiet - Kindertagesstätte und Seniorenwohneinrichtung - Am Waldbad“ der Stadt Walsrode

Abgrenzung Vorhaben- und Erschließungsplan

L. S.

gez. S. Lorenz
Die Bürgermeisterin

NIEMEYER
PLANUNGSGRUPPE GmbH
Kirchplatz 5 29664 Walsrode
Tel.: 05161 / 9808-0 Fax : 05161 / 9808-20
E-Mail: buero@pg-niemeyer.de www.pg-niemeyer.de

Projekt - Nr.:	gez.:	Plan - Nr.:
0372-1	-	E 1 a

Maßstab:	Blatt:	Datum:
	A 3	04.04.12